


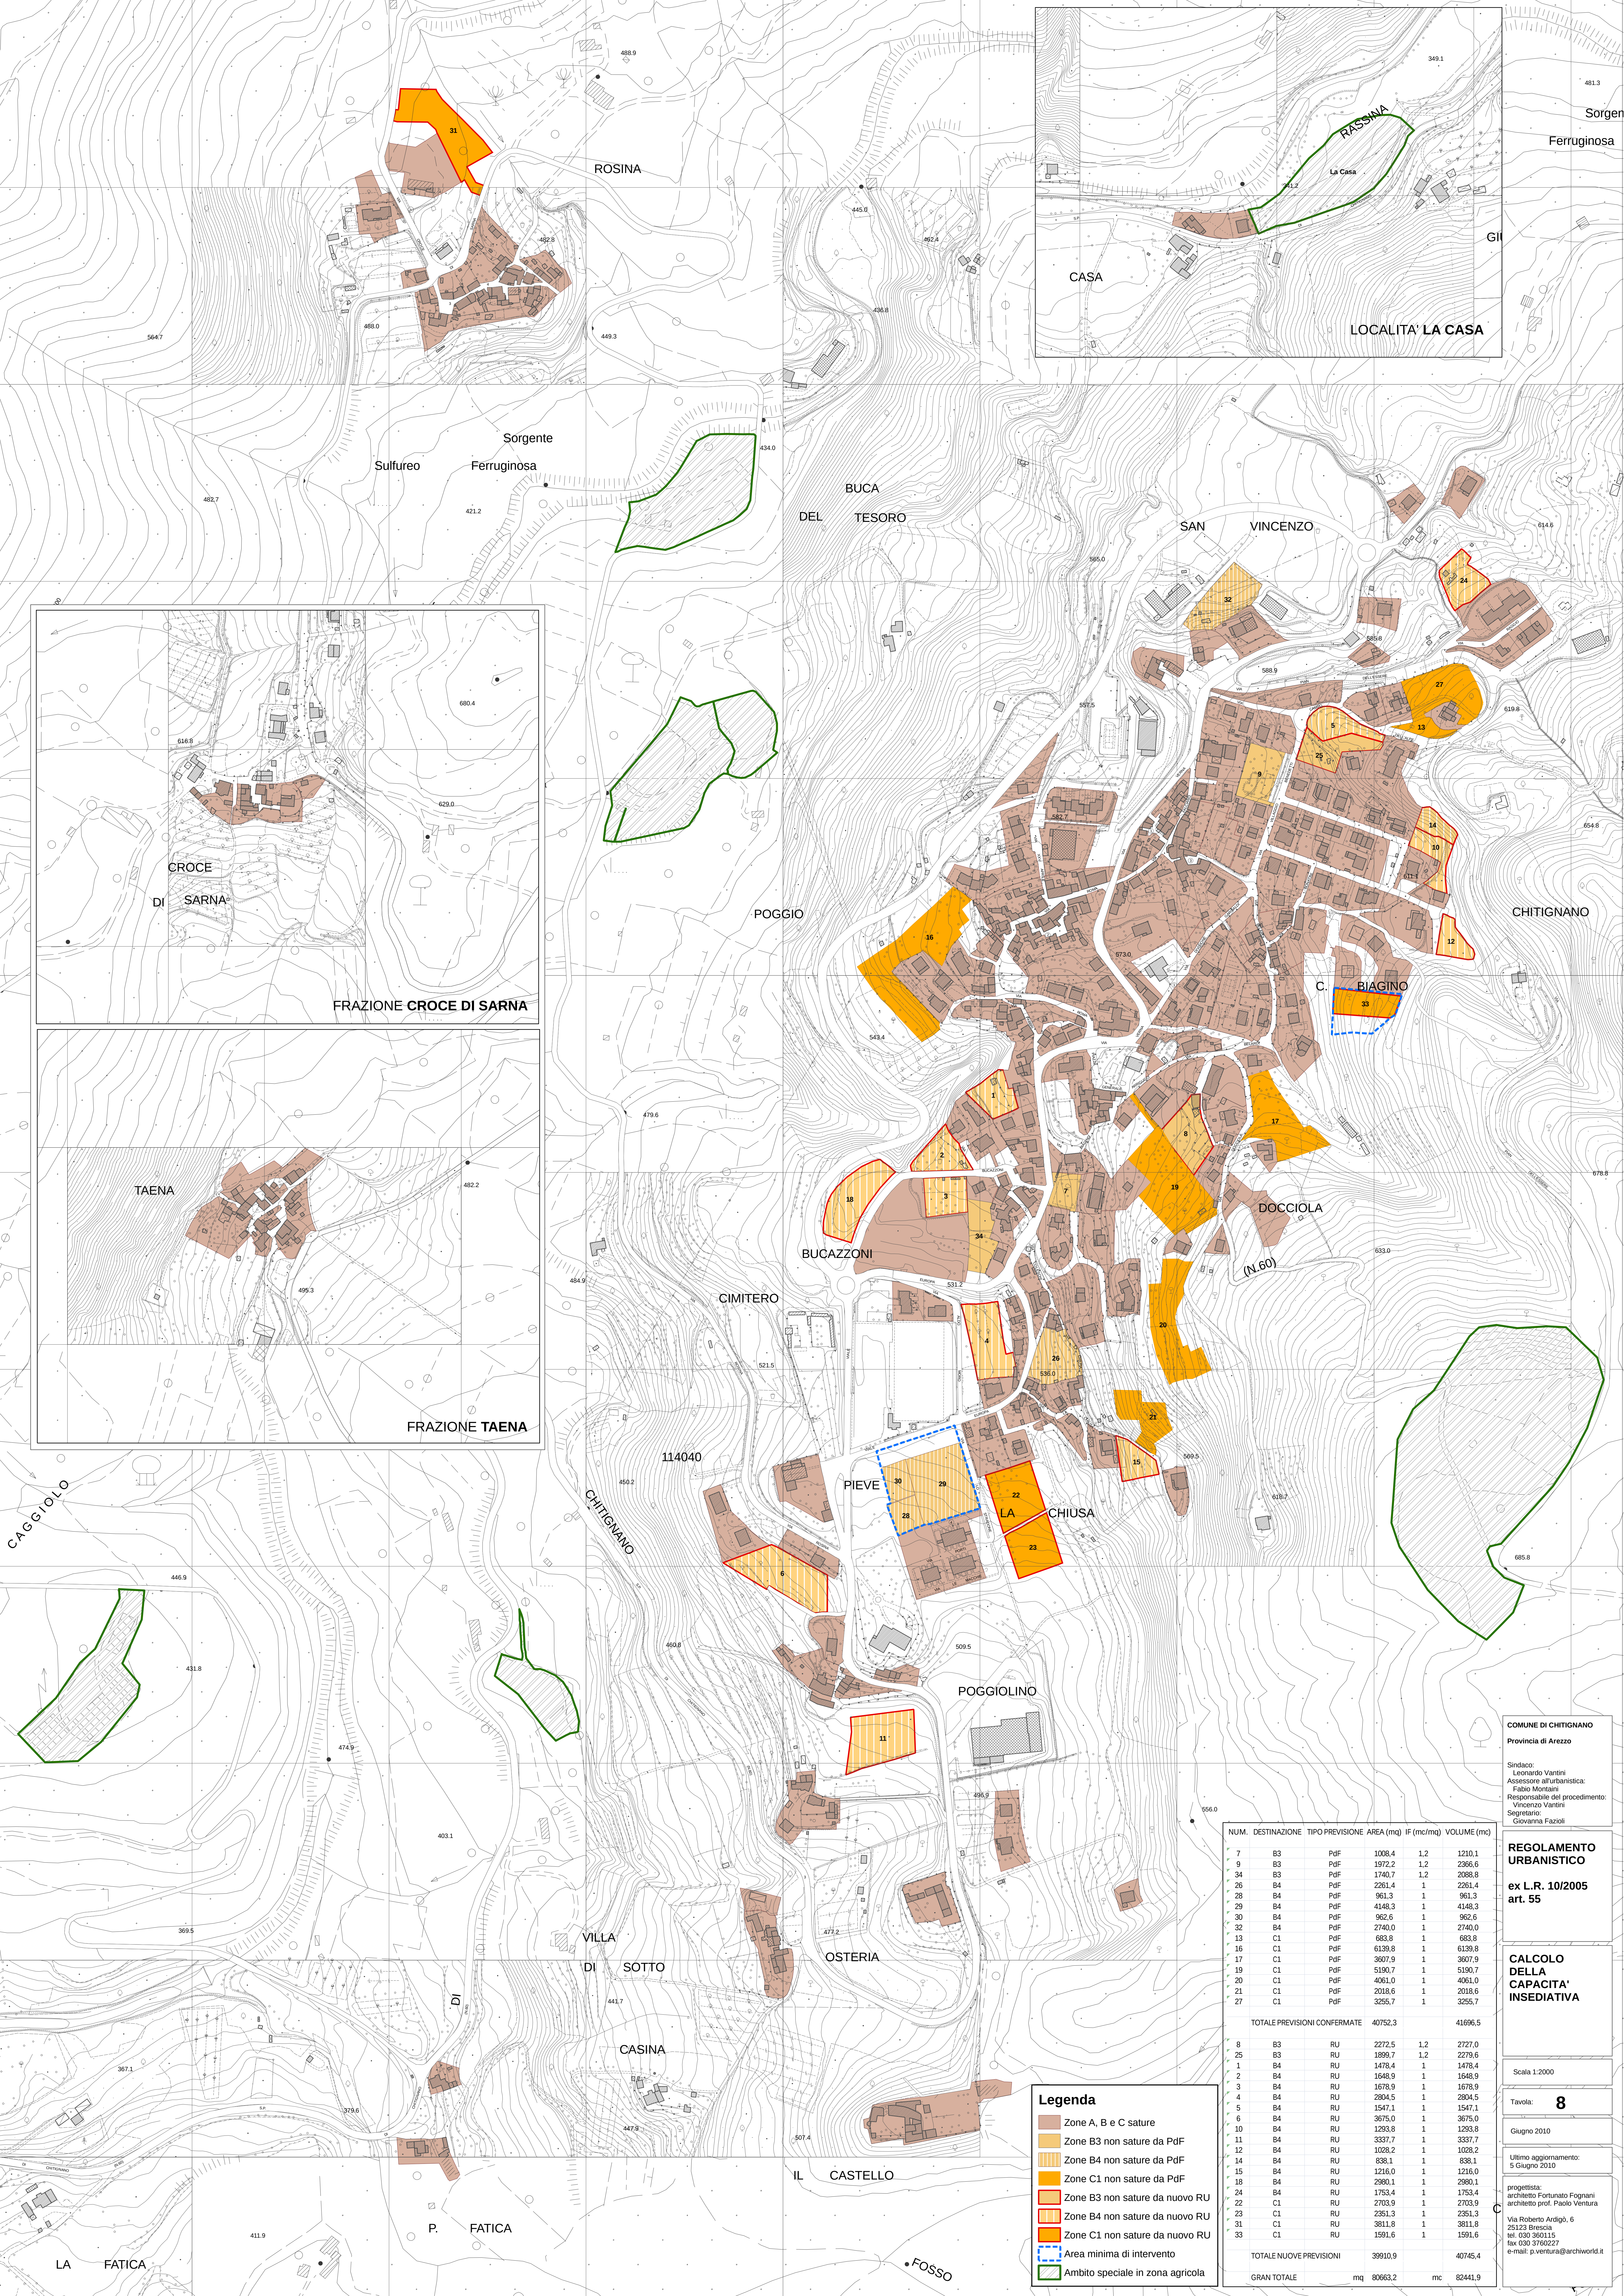

Legenda

- Zone A, B e C sature
- Zone B3 non sature da PdF
- Zone B4 non sature da PdF
- Zone C1 non sature da PdF
- Zone B3 non sature da nuovo RU
- Zone B4 non sature da nuovo RU
- Zone C1 non sature da nuovo RU
- Area minima di intervento
- Ambito speciale in zona agricola

NUM.	DESTINAZIONE	TIPO	PREVISIONE AREA (mq)	IF (mc/mq)	VOLUME (mc)
7	B3	PdF	1008.4	1.2	1210.1
9	B3	PdF	1972.2	1.2	2366.6
34	B3	PdF	1740.7	1.2	2088.8
26	B4	PdF	2261.4	1	2261.4
28	B4	PdF	961.3	1	961.3
29	B4	PdF	4148.3	1	4148.3
30	B4	PdF	962.6	1	962.6
32	B4	PdF	2740.0	1	2740.0
13	C1	PdF	683.8	1	683.8
16	C1	PdF	6139.8	1	6139.8
17	C1	PdF	3607.9	1	3607.9
19	C1	PdF	5190.7	1	5190.7
20	C1	PdF	4061.0	1	4061.0
21	C1	PdF	2018.6	1	2018.6
27	C1	PdF	3255.7	1	3255.7
TOTALE PREVISIONI CONFERMATE				40752.3	41696.5
8	B3	RU	2272.5	1.2	2727.0
25	B3	RU	1899.7	1.2	2279.6
1	B4	RU	1478.4	1	1478.4
2	B4	RU	1648.9	1	1648.9
3	B4	RU	1678.9	1	1678.9
4	B4	RU	2804.5	1	2804.5
5	B4	RU	1547.1	1	1547.1
6	B4	RU	3675.0	1	3675.0
10	B4	RU	1293.8	1	1293.8
11	B4	RU	3337.7	1	3337.7
12	B4	RU	1028.2	1	1028.2
14	B4	RU	838.1	1	838.1
15	B4	RU	1216.0	1	1216.0
18	B4	RU	2980.1	1	2980.1
24	B4	RU	1753.4	1	1753.4
22	C1	RU	2703.9	1	2703.9
23	C1	RU	2351.3	1	2351.3
31	C1	RU	3811.8	1	3811.8
33	C1	RU	1591.6	1	1591.6
TOTALE NUOVE PREVISIONI				39910.9	40745.4
GRAN TOTALE				mq 80663.2	mc 82441.9

COMUNE DI CHITIGNANO
Provincia di Arezzo

Sindaco: Leonardo Vantini
Assessore all'urbanistica: Fabio Montani
Responsabile del procedimento: Vincenzo Vantini
Segretario: Giovanna Fazio

REGOLAMENTO URBANISTICO
ex L.R. 10/2005 art. 55

CALCOLO DELLA CAPACITA' INSEDIATIVA

Scala 1:2000

Tavola: **8**

Giugno 2010

Ultimo aggiornamento: 5 Giugno 2010

progettista: architetto Fortunato Fogliani
architetto prof. Paolo Ventura
Via Roberto Ardigò, 6
25123 Brescia
tel. 030 360115
fax 030 3760227
e-mail: p.ventura@archworld.it